KLANTNAAM		BESTELFORMULIER GFK HS-DORPEL
DATUM		SCHEMA A - 56 - 12 (LINKS)
ORDERREF.		KLEUR ZWART

MACO BESCHLÄGE B.V.
Stikkenweg 60
7021 BN Zelhem
Tel :0314-659700
Macodorpel@maco.eu
www.macodorpel.nl

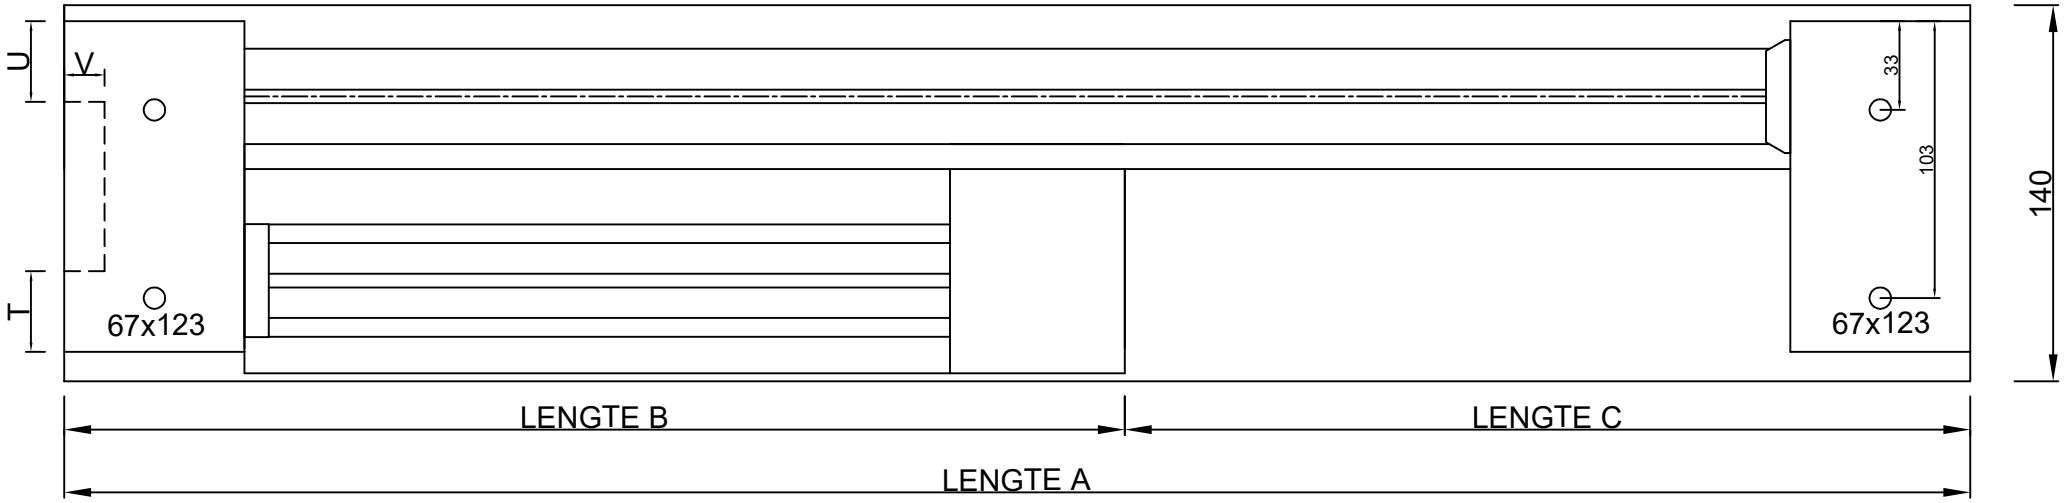

MERK :	AANTAL :	ST
LENGTE A (Totaallengte)		mm
LENGTE B (Vaste deurmaat incl. neut -/- 17mm)		mm
LENGTE C (Schuifgedeelte)		mm
ISOLATIE (t.b.v. dichte kamers)	JA ☐	NEE ☐
LOOPRAIL	HOOG ☐	LAAG ☐

Klooster- en/of Renovatie sponning

	LINKS	RECHTS
T		
U		
V		

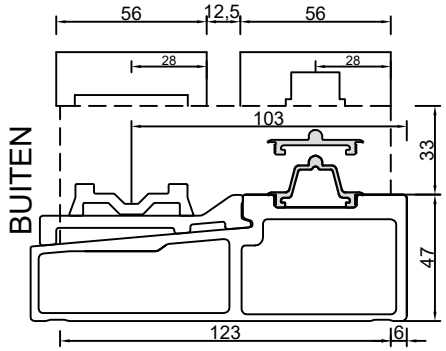

DEZE TEKENING IS MET DE GROOTSTE ZORG SAMENGESTELD. MACO BESCHLÄGE B.V. AANVAARDT NOCHTANS GEEN VERANTWOORDELIJKHEID VOOR ENIGE SCHADE VOORTKOMEND UIT ONJUISTHEDEN OF ANDERZINS ONVOLKOMENDHEDEN IN DE INHOUD VAN DEZE TEKENING.

Getekend	29-08-2023	KV
Gewijzigd		