


KLANTNAAM		BESTELFORMULIER GFK HS-DORPEL SCHEMA A - 67 - 28 (RECHTS) KLEUR ZWART	 MACO BESCHLÄGE B.V. Stikkenweg 60 7021 BN Zelhem Tel : 0314-659700 Macodorpel@maco.eu www.macadorpel.nl
DATUM			
ORDERREF.			

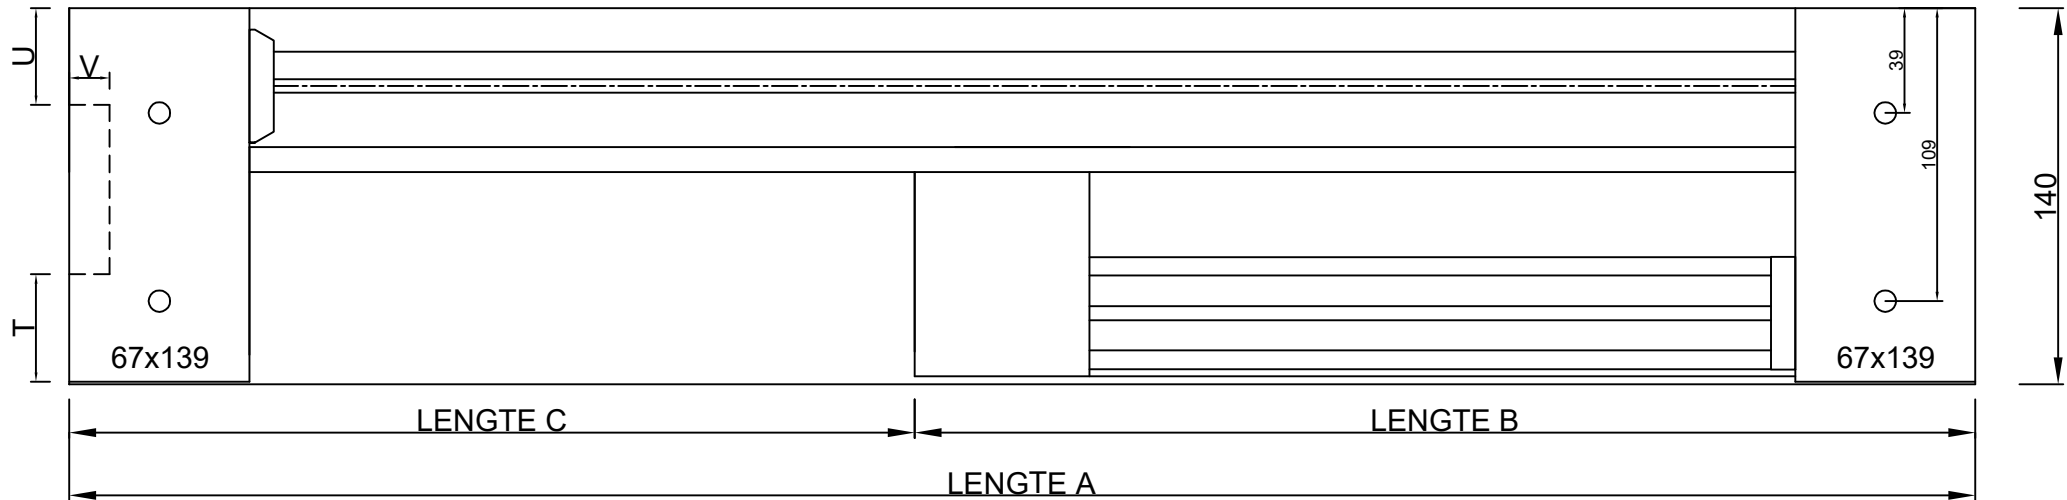

MERK :	AANTAL :	ST	Klooster- en/of Renovatie sponning <table border="1"> <thead> <tr> <th></th> <th>LINKS</th> <th>RECHTS</th> </tr> </thead> <tbody> <tr> <td>T</td> <td></td> <td></td> </tr> <tr> <td>U</td> <td></td> <td></td> </tr> <tr> <td>V</td> <td></td> <td></td> </tr> </tbody> </table>		LINKS	RECHTS	T			U			V		
	LINKS	RECHTS													
T															
U															
V															
LENGTE A (Totaallengte)		mm													
LENGTE B (Vaste deurmaat incl. neut +/- 43mm)		mm													
LENGTE C (Schuifgedeelte)		mm													
ISOLATIE (t.b.v. dichte kamers)	JA ☐	NEE ☐													
LOOPRAIL	HOOG ☐	LAAG ☐													

DEZE TEKENING IS MET DE GROOTSTE ZORG SAMENGESTELD. MACO BESCHLÄGE B.V. AANVAARDT NOCHTANS GEEN VERANTWOORDELIJKHEID VOOR ENIGE SCHADE VOORTKOMEND UIT ONJUISTHEDEN OF ANDERZINS ONVOLKOMENDHEDEN IN DE INHOUD VAN DEZE TEKENING.

Getekend	01-09-2023	KV
Gewijzigd		

