



|           |  |                                                                                       |   |
|-----------|--|---------------------------------------------------------------------------------------|---|
| KLANTNAAM |  | <b>BESTELFORMULIER GFK HS-DORPEL</b><br><br>SCHEMA G - 78 - 28 (LINKS)<br>KLEUR ZWART |  MACO BESCHLÄGE B.V.<br>Stikkenweg 60<br>7021 BN Zelhem<br>Tel : 0314-659700<br>Macodorpel@maco.eu<br>www.macadorpel.nl |
| DATUM     |  |                                                                                       |   |
| ORDERREF. |  |                                                                                       |   |

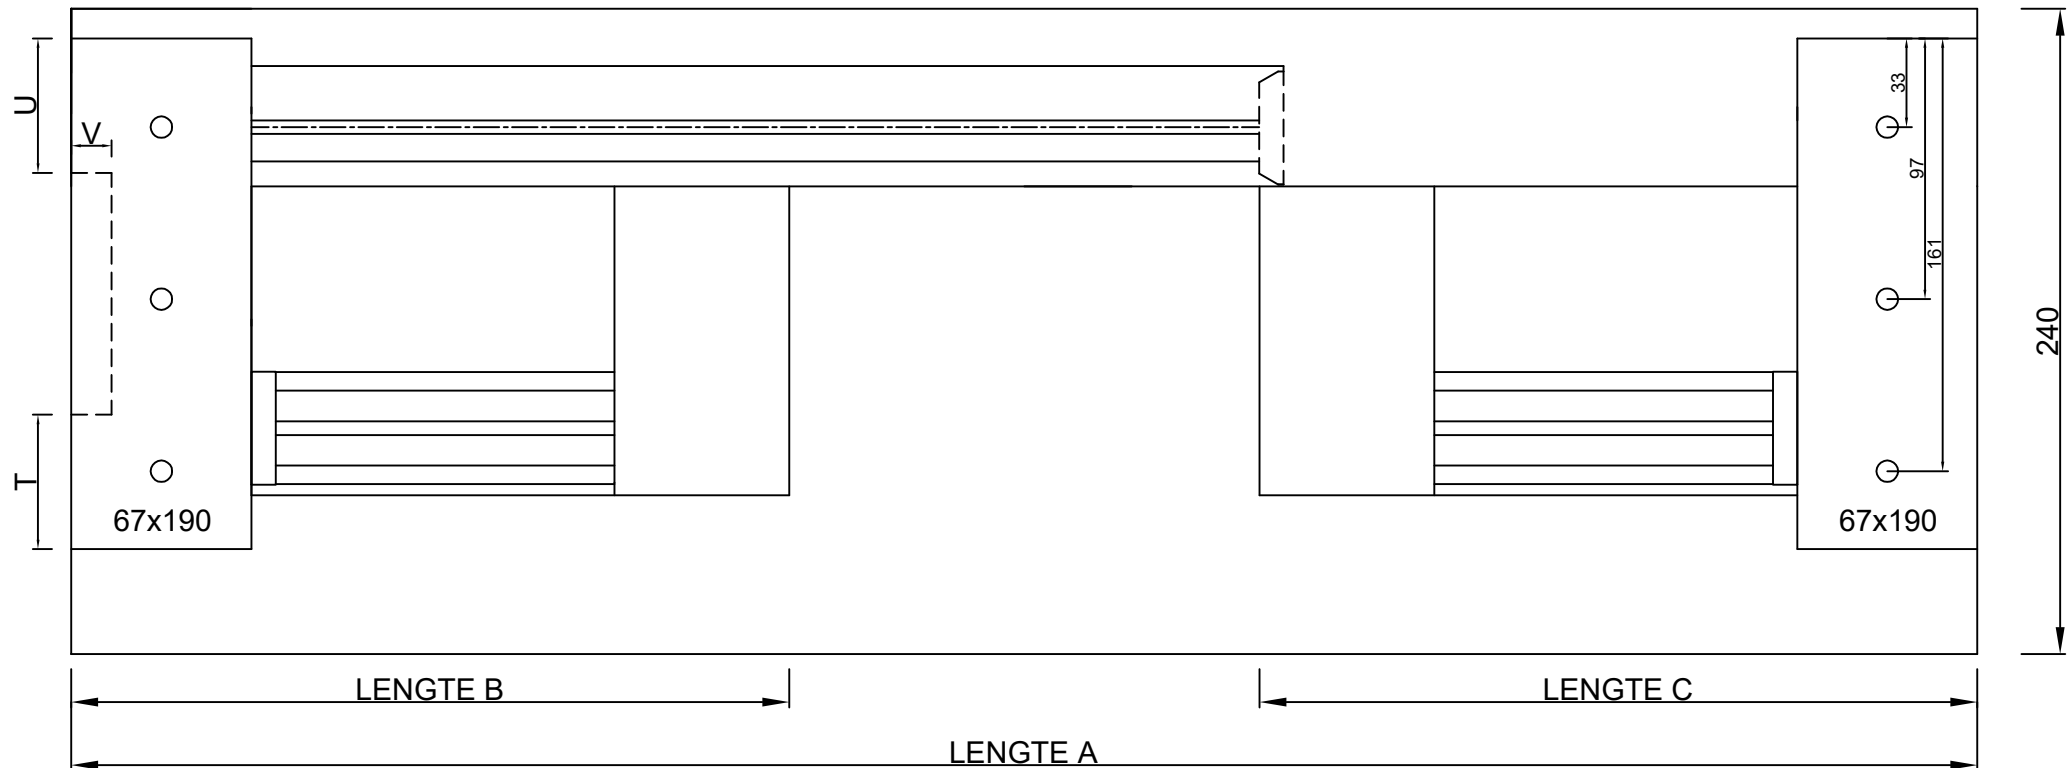

|                                               |                               |                               |
|-----------------------------------------------|-------------------------------|-------------------------------|
| MERK :                                        | AANTAL :                      | ST                            |
| LENGTE A (Totaallengte)                       |                               | mm                            |
| LENGTE B (Vaste deurmaat incl. neut +/- 43mm) |                               | mm                            |
| LENGTE C (Vaste deurmaat incl. neut +/- 43mm) |                               | mm                            |
| ISOLATIE (t.b.v. dichte kamers)               | JA <input type="checkbox"/>   | NEE <input type="checkbox"/>  |
| LOOPRAIL                                      | HOOG <input type="checkbox"/> | LAAG <input type="checkbox"/> |

|   |                                    |        |
|---|------------------------------------|--------|
|   | Klooster- en/of Renovatie sponning |        |
|   | LINKS                              | RECHTS |
| T |                                    |        |
| U |                                    |        |
| V |                                    |        |

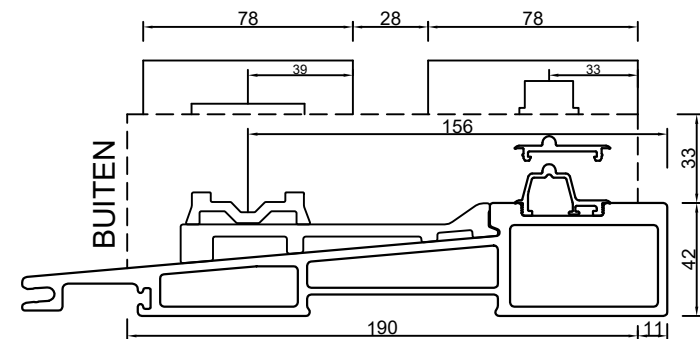

DEZE TEKENING IS MET DE GROOTSTE ZORG SAMENGESTELD. MACO BESCHLÄGE B.V.  
 AANVAART NOCHTANS GEEN VERANTWOORDELIJKHEID VOOR ENIGE SCHADE VOORTKOMEND  
 UIT ONJUISTHEDEN OF ANDERZINS ONVOLKOMENDHEDEN IN DE INHOUD VAN DEZE TEKENING.

|           |            |    |
|-----------|------------|----|
| Getekend  | 04-09-2023 | KV |
| Gewijzigd |            |    |